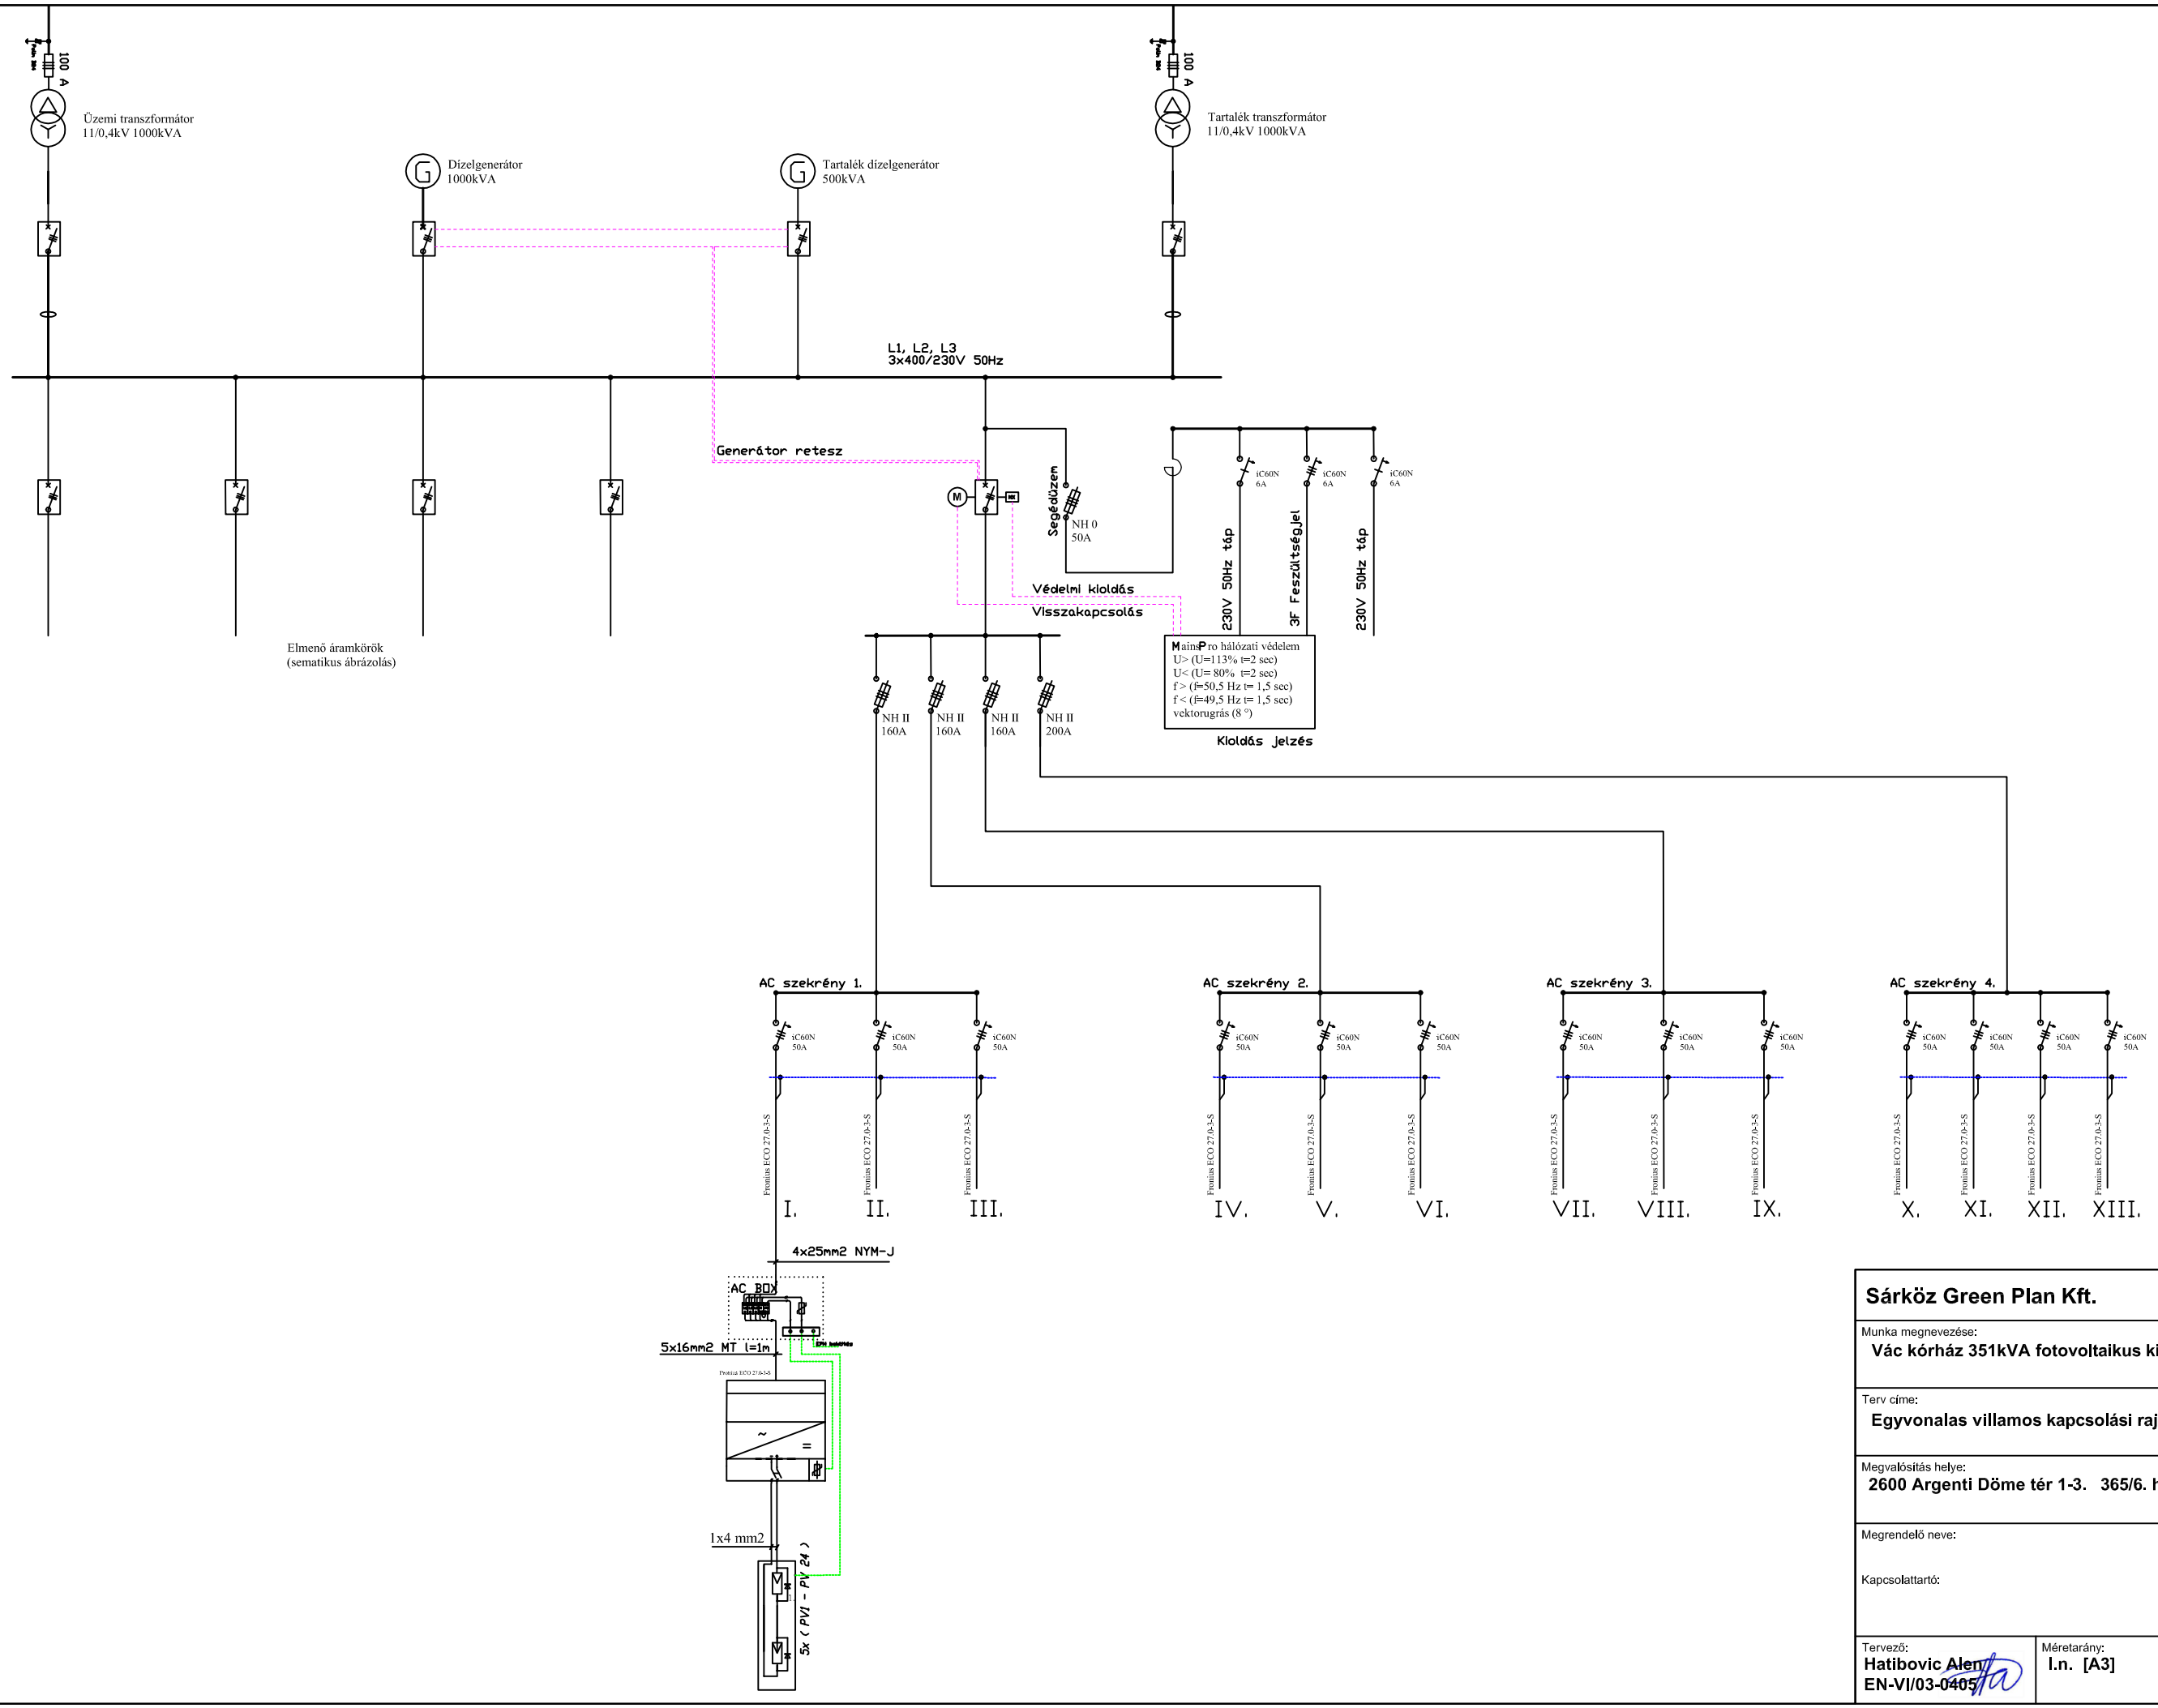

Sárköz Green Plan Kft.	Kapcsolattartó telefonszáma: **06 30/ 586 68 54**
Munka megnevezése: **Vác kórház 351kVA fotovoltaikus kiserőmű**	
Terv címe: **Egyvonalas villamos kapcsolási rajz**	
Megvalósítás helye: **2600 Argenti Döme tér 1-3. 365/6. hrsz.**	
Megrendelő neve: Kapcsolattartó:	Projektazonosító: **Pxxxx** Rajzszám: **V2**
Tervező: **Hatibovic Alen EN-VI/03-0405**	Méretarány: **I.n. [A3]** Dátum: **2016. dec**