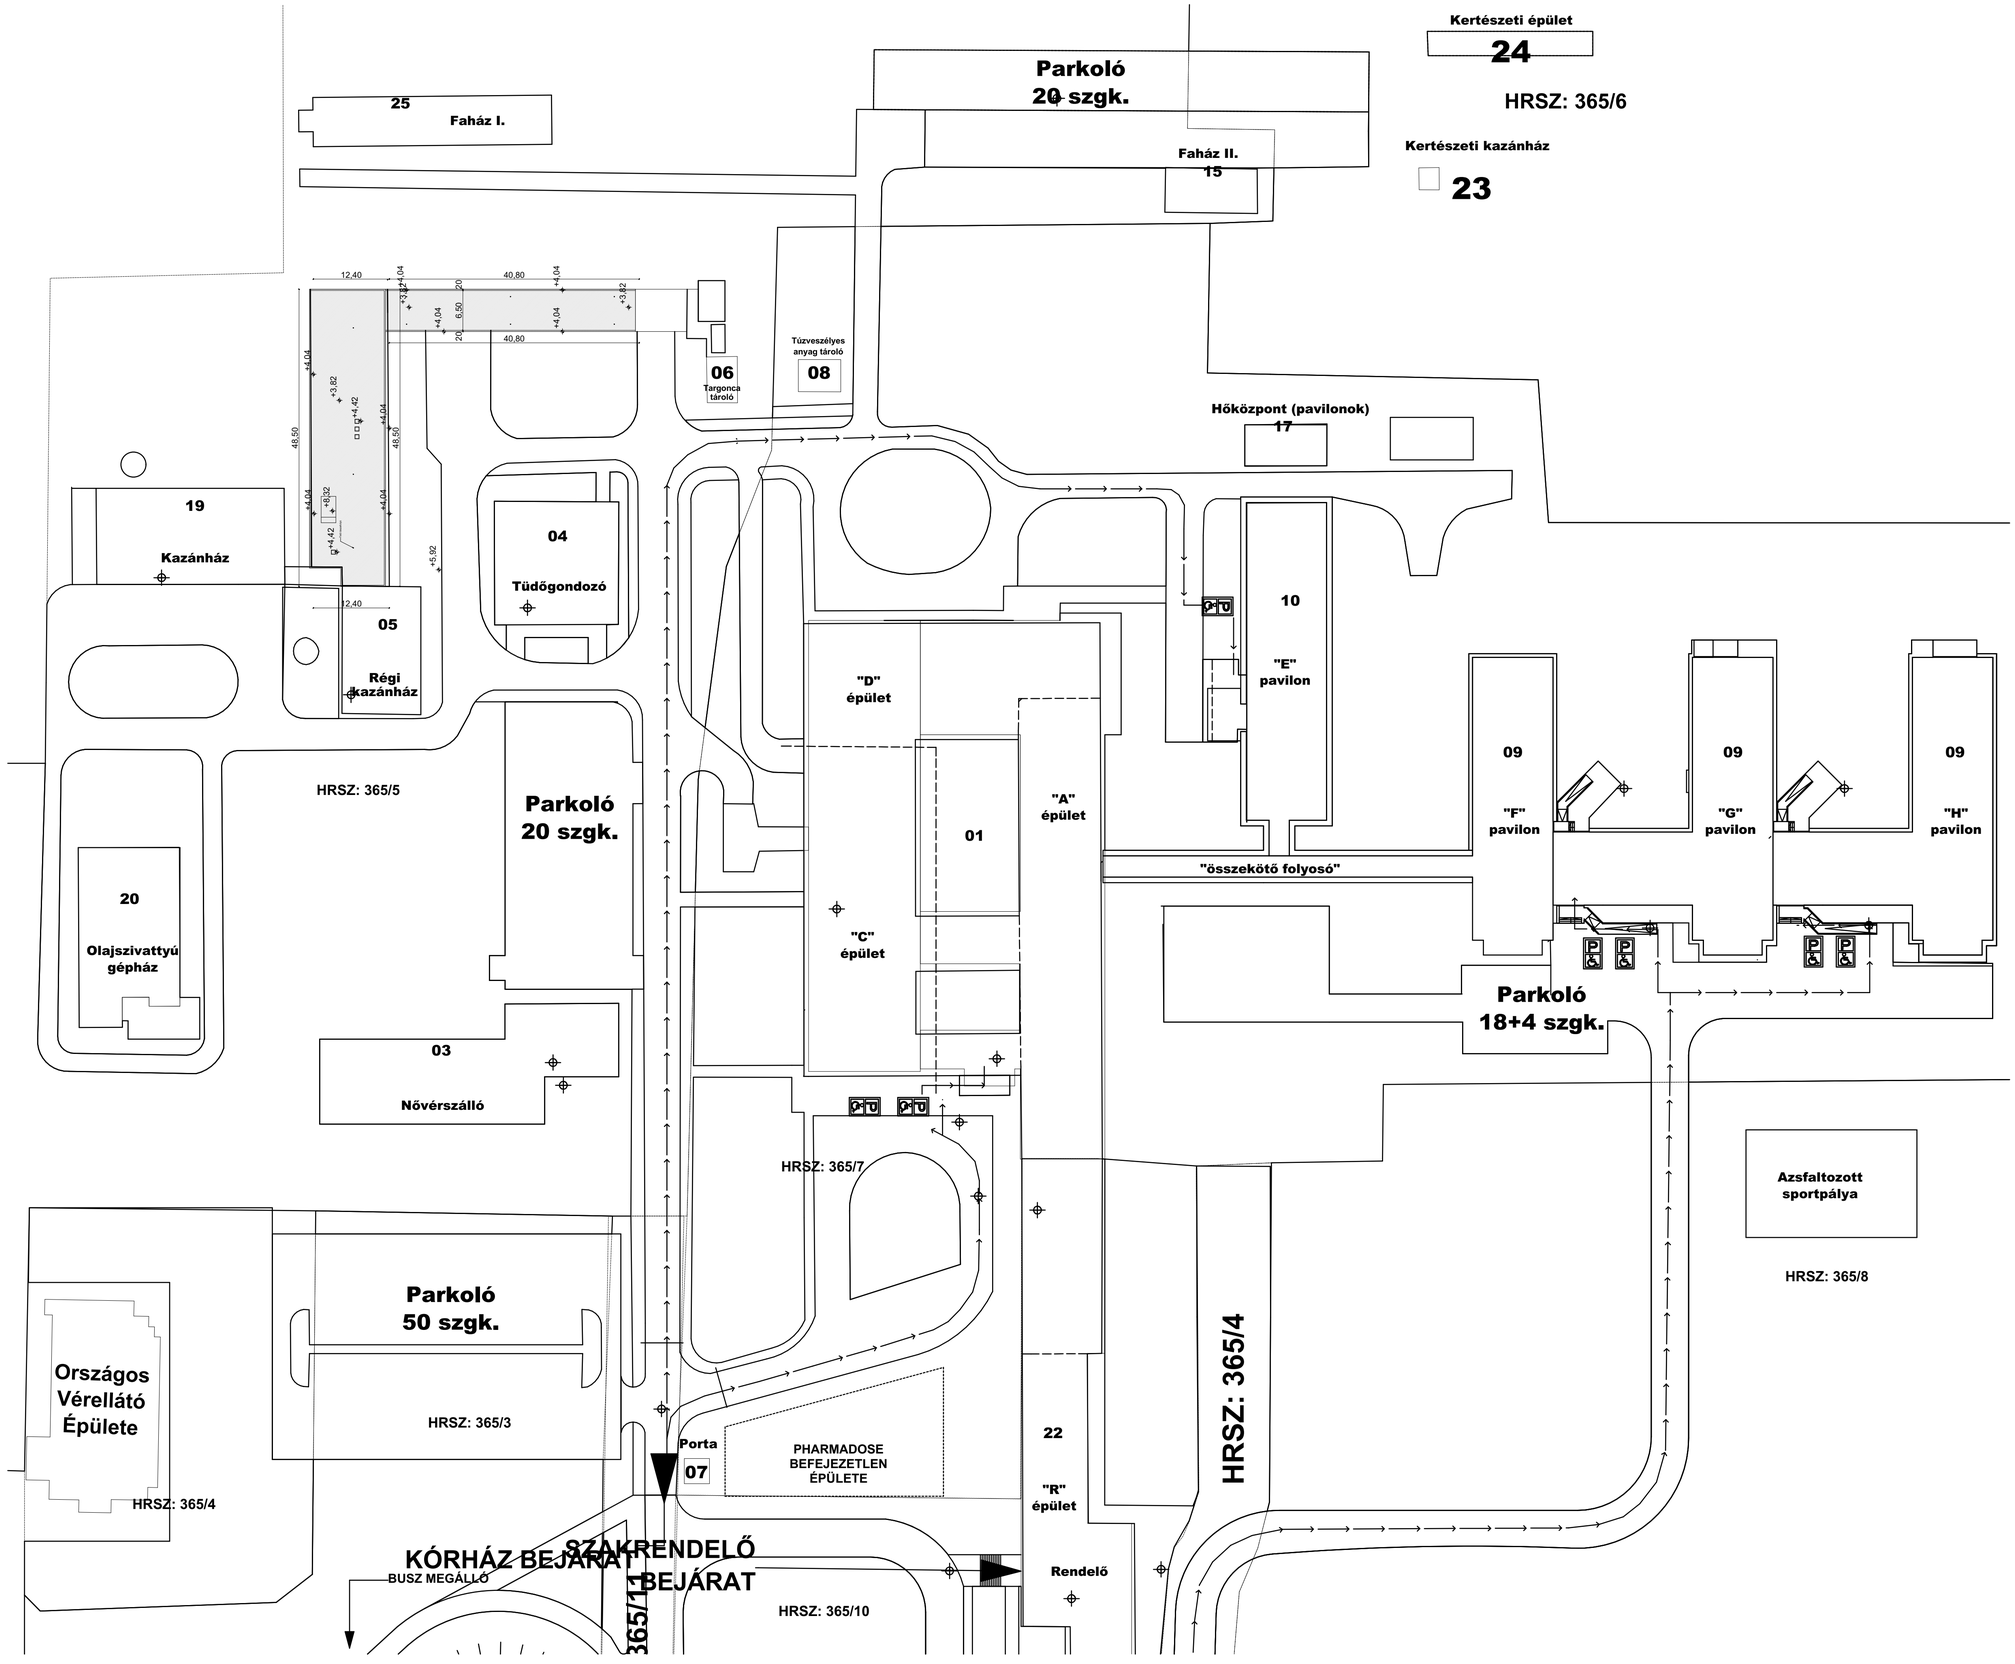

Vagyonkezelési szerződés alapján a telek területek:

HRSZ 365/3	6361 m2
HRSZ 365/4	3000 m2
HRSZ 365/5	25446 m2
HRSZ 365/7	29974 m2
HRSZ 365/10	5548 m2
HRSZ 365/6	11754 m2
HRSZ 365/8	14213 m2
HRSZ 365/11	1183 m2
Összes terület:	97479 m2

ÉPÜLETEK:

01 Hotelépület
02 Műszaki épület
03 Növérszálló
04 Tüdőgondozó
05 Kazánház -régi-
06. Targonca tároló
07. Porta
08. Tűzveszélyes anyag tároló
09 Pavilonok
10 Belgyógyászati pavilon
15 Faház II.
17 Hőközpont (pavilonok)
19. Kazánház
20. Olajszívattyú gépház
22. Rendelő
23. Kertészeti kazánház
24. Kertészeti épület
25. Faház I.

É

M.T. Hardy Kft.

ELÉRHETŐSÉGEK: 2740 Abony Tamási Áron u. 4-6 info@mthardy.hu	MUNKASZÁM: 120.\2016
MEGRENDELŐ: Jávorszky Ödön Kórház 2600 Vác, Argenti Dóme tér 1-3.	
ÉPÜLET MEGNEVEZÉSE: Jávorszky Ödön Kórház Napelem telepítés talajra	
HELYSZÍN: 2600 Vác, Argenti Dóme tér 1-3. Hrsz.: 365/3	
RAJZ MEGNEVEZÉSE: **Helyszínrajz**	
TERVEZŐ: Csabai János GO-T/T-13-0198 tervező	
TERVTÍPUS: Felmérési terv	MÉRETARÁNY: M 1:500
DÁTUM: 2016. november	RAJZSZÁM: **F-00**