
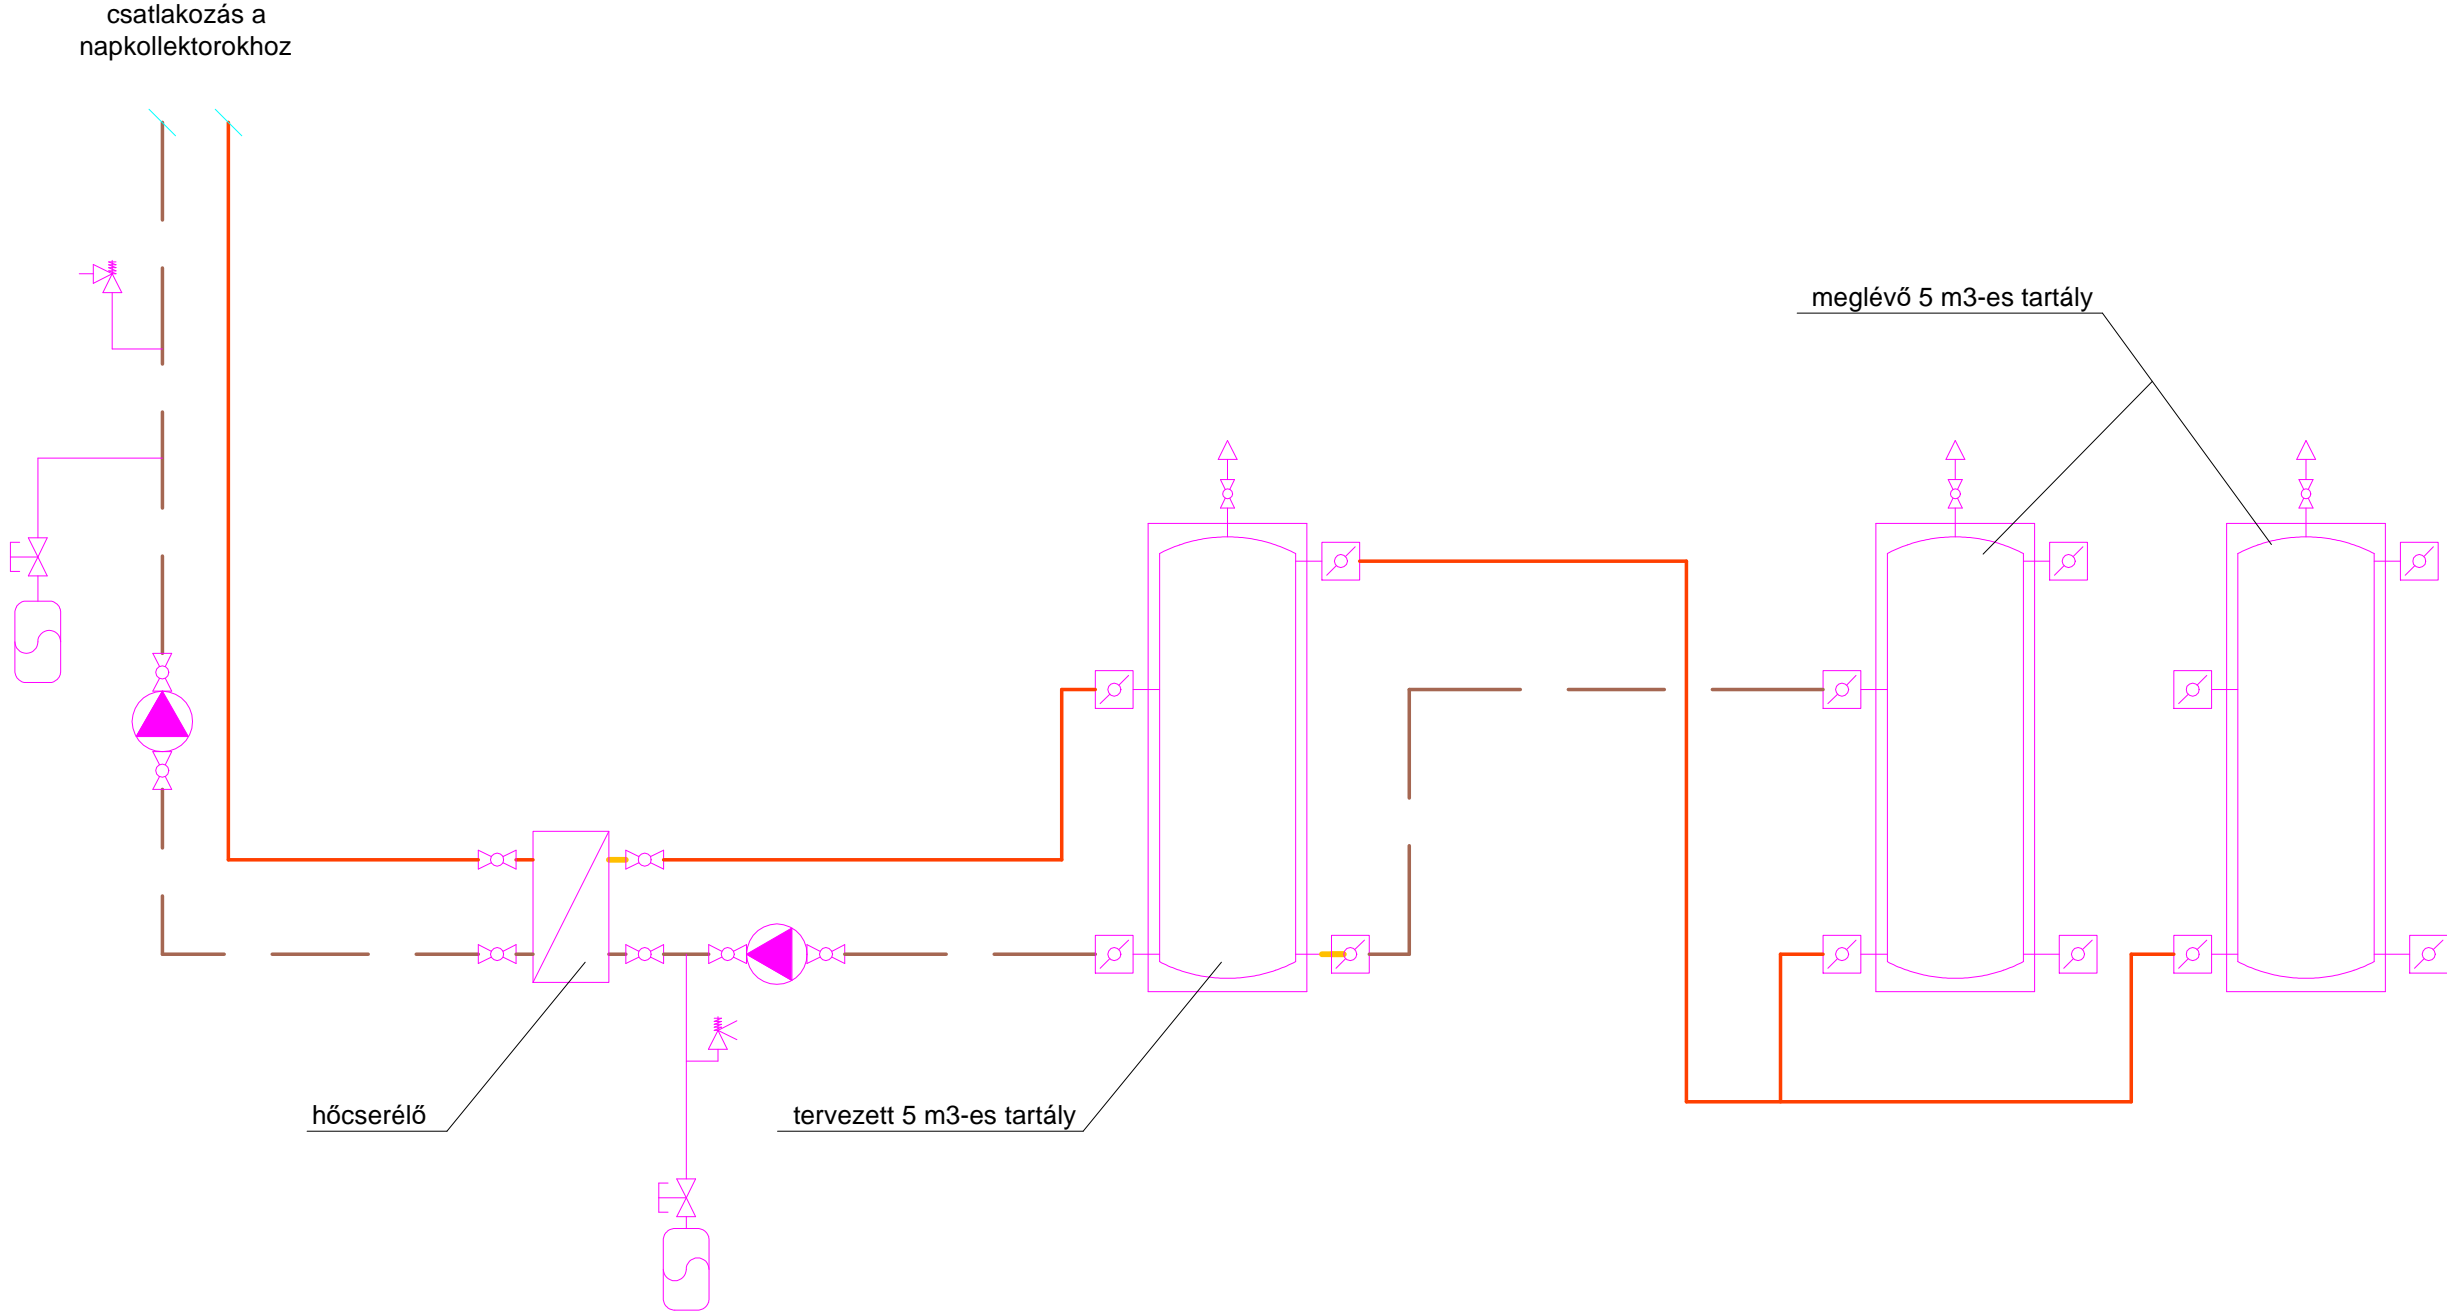
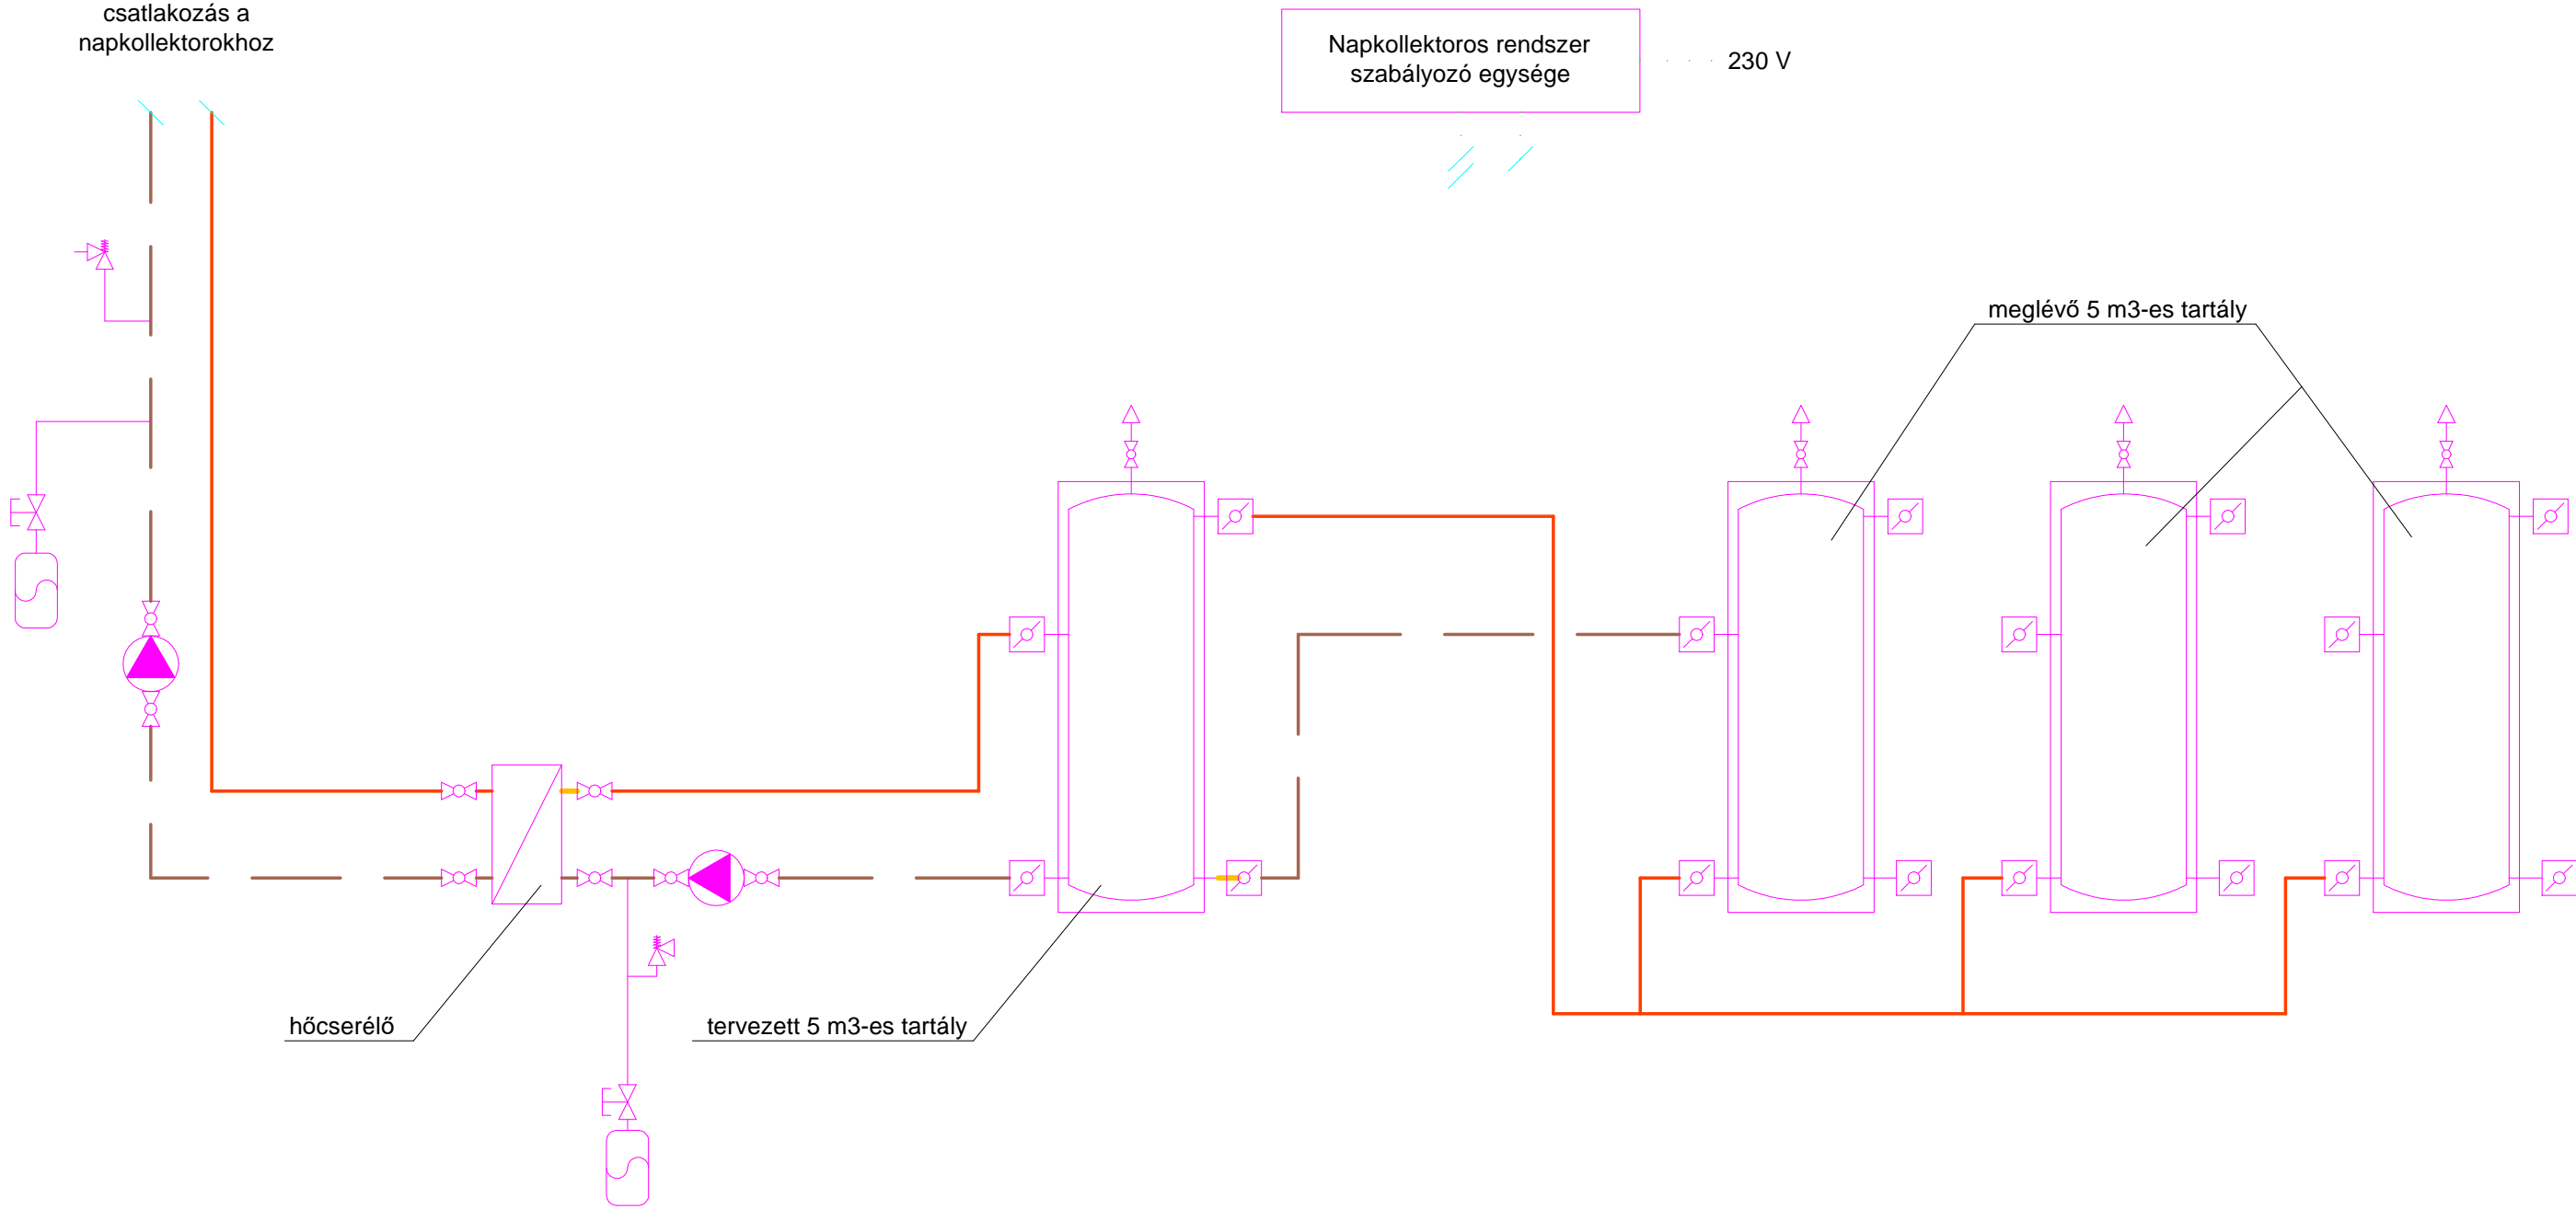


Napkollektorok elvi kapcsolása, összesen 95 db

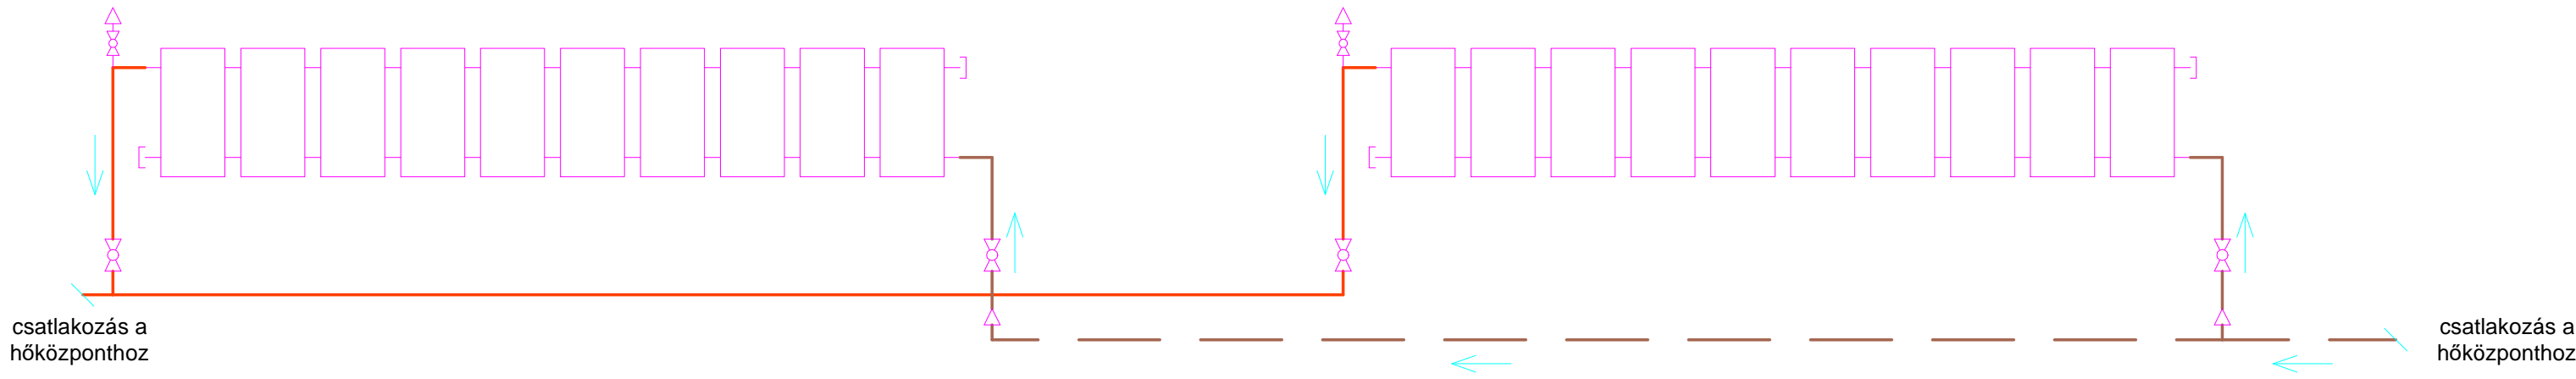

M.T. Hardy Kft.		
ELÉRHETŐSÉGEK	2740 Abony Tamási Áron u. 4-6 info@nthardy.hu	MUNKASZÁM 120.12016
MEGRENDELŐ	Jávorszky Ödön Kórház 2600 Vác, Argenti Döme tér 1-3.	
ÉPÜLET MEGNEVEZÉSE	Jávorszky Ödön Kórház Napelem telepítés talajra	
HELYSÍN	2600 Vác, Argenti Döme tér 1-3. Hrsz.: 365/3	
RAJZ MEGNEVEZÉSE	Meglévő HMV rendszerhez integrált napkollektor rendszer kapcsolási vázlat	
TERVEZŐ	Csabai János GO-T/T-13-0198 tervező	
TERVÍRIS	Napelem telepítési terv	MÉRÉTKÉNY M 1:100
DÁTUM	2016. november	RAJZSZÁM